



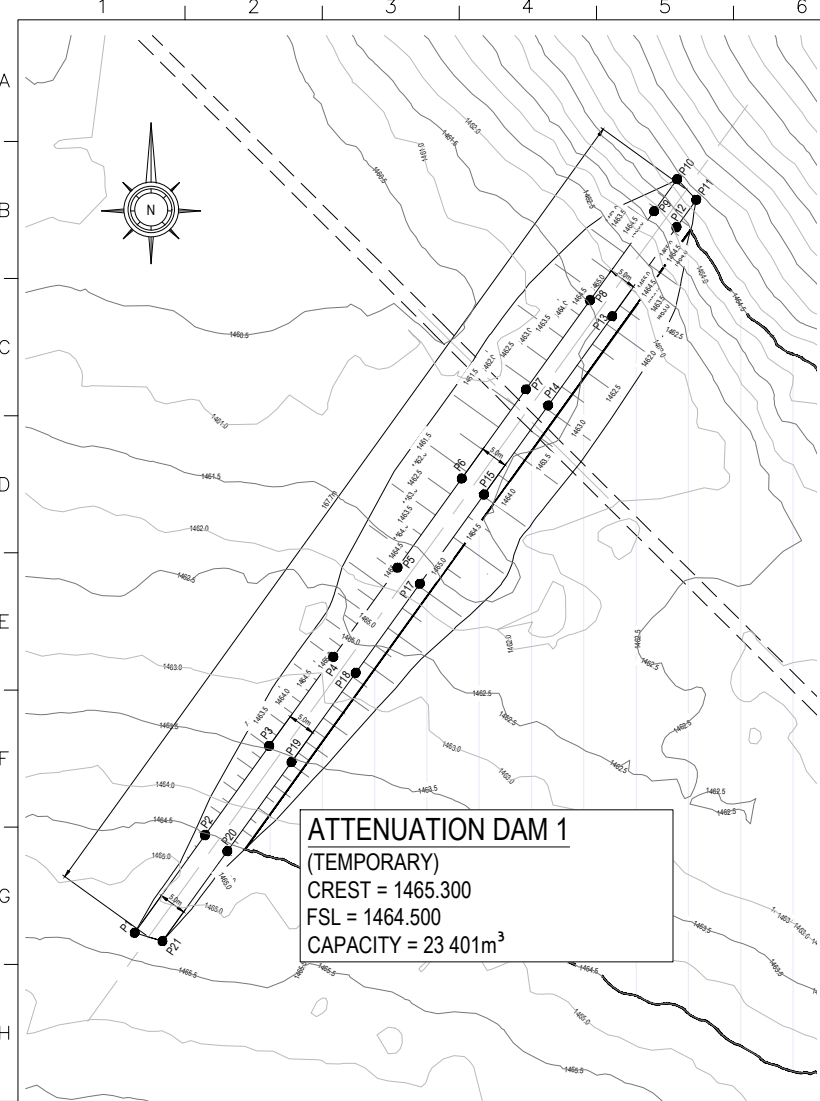


ATTENUATION DAM 1
(TEMPORARY)
CREST = 1465.300
FSL = 1464.500
CAPACITY = 23 401m³

PLAN LAYOUT DAM 1
SCALE 1:500

COORDINATE TABLE			
ATTENUATION DAM SETTING OUT DATA			
POINT	Y - COORDINATE	X - COORDINATE	LEVEL
P1	9 082.927	2 872 403.358	1465.319
P2	9 070.112	2 872 385.559	1465.001
P3	9 058.426	2 872 369.328	1465.000
P4	9 046.740	2 872 353.097	1465.000
P5	9 035.054	2 872 336.867	1465.000
P6	9 023.368	2 872 320.636	1464.948
P7	9 011.682	2 872 304.405	1465.000
P8	8 999.996	2 872 288.174	1465.000
P9	8 988.310	2 872 271.943	1465.012
P10	8 984.126	2 872 266.132	1465.300
P11	8 980.652	2 872 269.864	1465.299
P12	8 984.253	2 872 274.865	1465.015
P13	8 995.938	2 872 291.096	1465.000
P14	9 007.624	2 872 307.326	1465.000
P15	9 019.310	2 872 323.557	1464.999
P17	9 030.996	2 872 339.788	1465.000
P18	9 042.682	2 872 356.019	1465.000
P19	9 054.368	2 872 372.250	1465.000
P20	9 066.054	2 872 388.480	1465.001
P21	9 077.860	2 872 404.678	1465.314

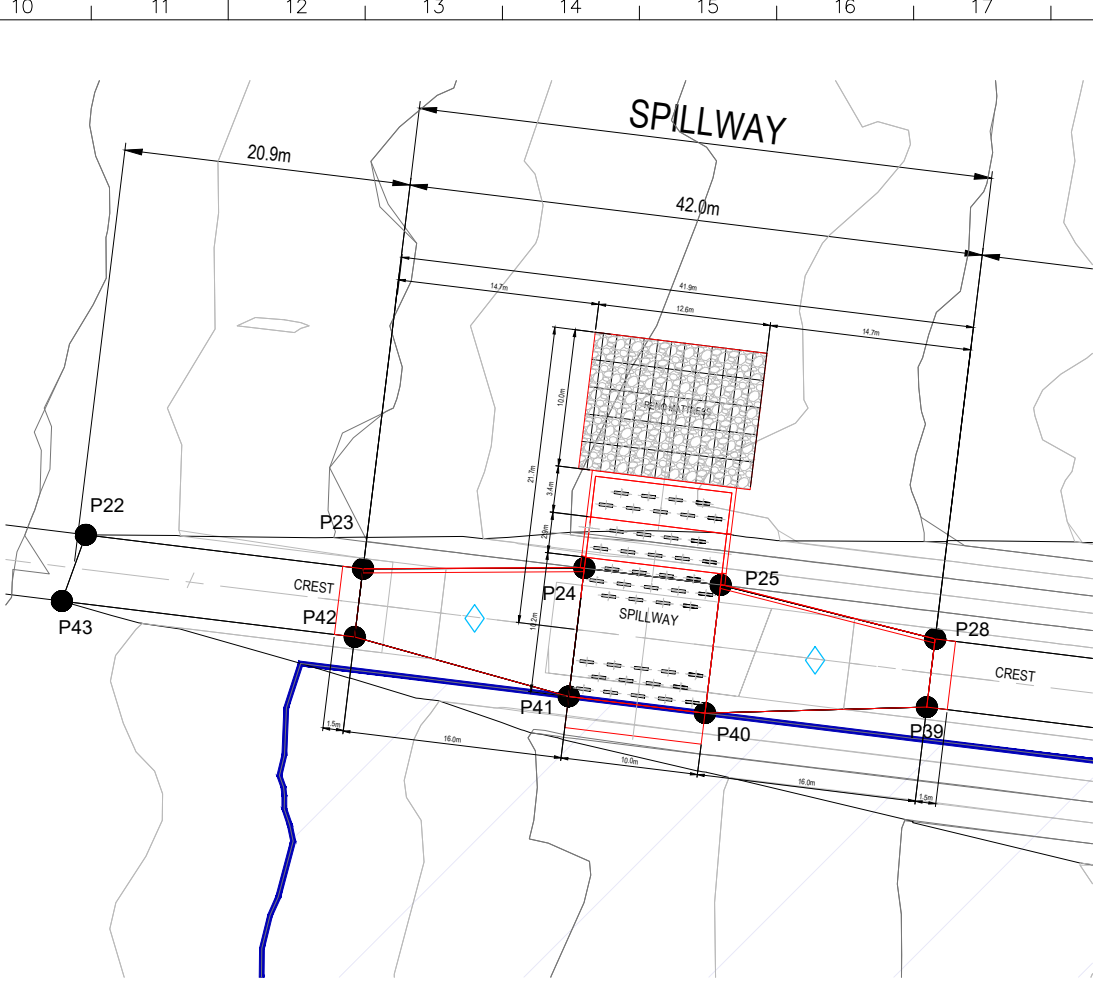


SPILLWAY LAYOUT DAM 2
SCALE 1:200

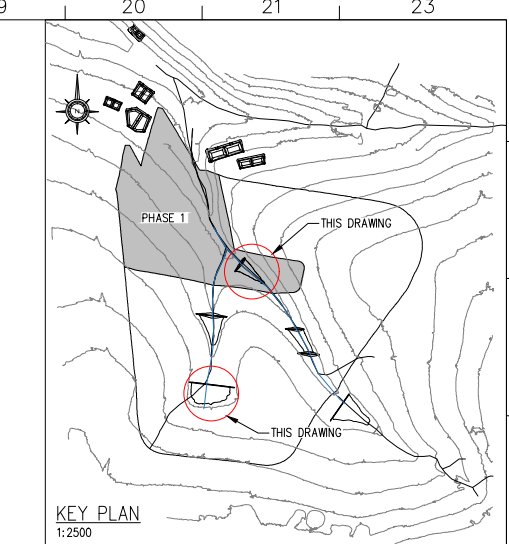

NOTE
ALL LEVELS & DIMENSIONS TO BE VERIFIED ON SITE BEFORE ANY WORK COMMENCES. ANY DISCREPANCIES TO BE REPORTED TO THE ENGINEER.

COORDINATE TABLE			
ATTENUATION DAM SETTING OUT DATA			
POINT	Y - COORDINATE	X - COORDINATE	LEVEL
P22	9 482.502	2 873 397.137	1489.300
P23	9 482.292	2 873 399.613	1489.300
P24	9 446.167	2 873 399.565	1488.496
P25	9 436.242	2 873 400.791	1488.500
P26	9 420.604	2 873 404.722	1489.300
P27	9 379.619	2 873 409.745	1489.300
P28	9 322.638	2 873 416.728	1489.300
P29	9 259.715	2 873 424.439	1489.300
P30	9 204.979	2 873 431.147	1489.300
P31	9 142.529	2 873 438.800	1489.300
P32	9 085.768	2 873 445.756	1489.300
P33	9 085.895	2 873 450.778	1489.300
P34	9 142.689	2 873 443.818	1489.300
P35	9 208.075	2 873 435.805	1489.300
P36	9 264.636	2 873 428.873	1489.300
P37	9 323.060	2 873 421.714	1489.300
P38	9 383.067	2 873 414.360	1489.300
P39	9 421.212	2 873 409.685	1489.300
P40	9 437.386	2 873 410.121	1488.500
P41	9 447.311	2 873 408.905	1488.500
P42	9 462.901	2 873 404.576	1489.300
P43	9 484.241	2 873 401.961	1489.300

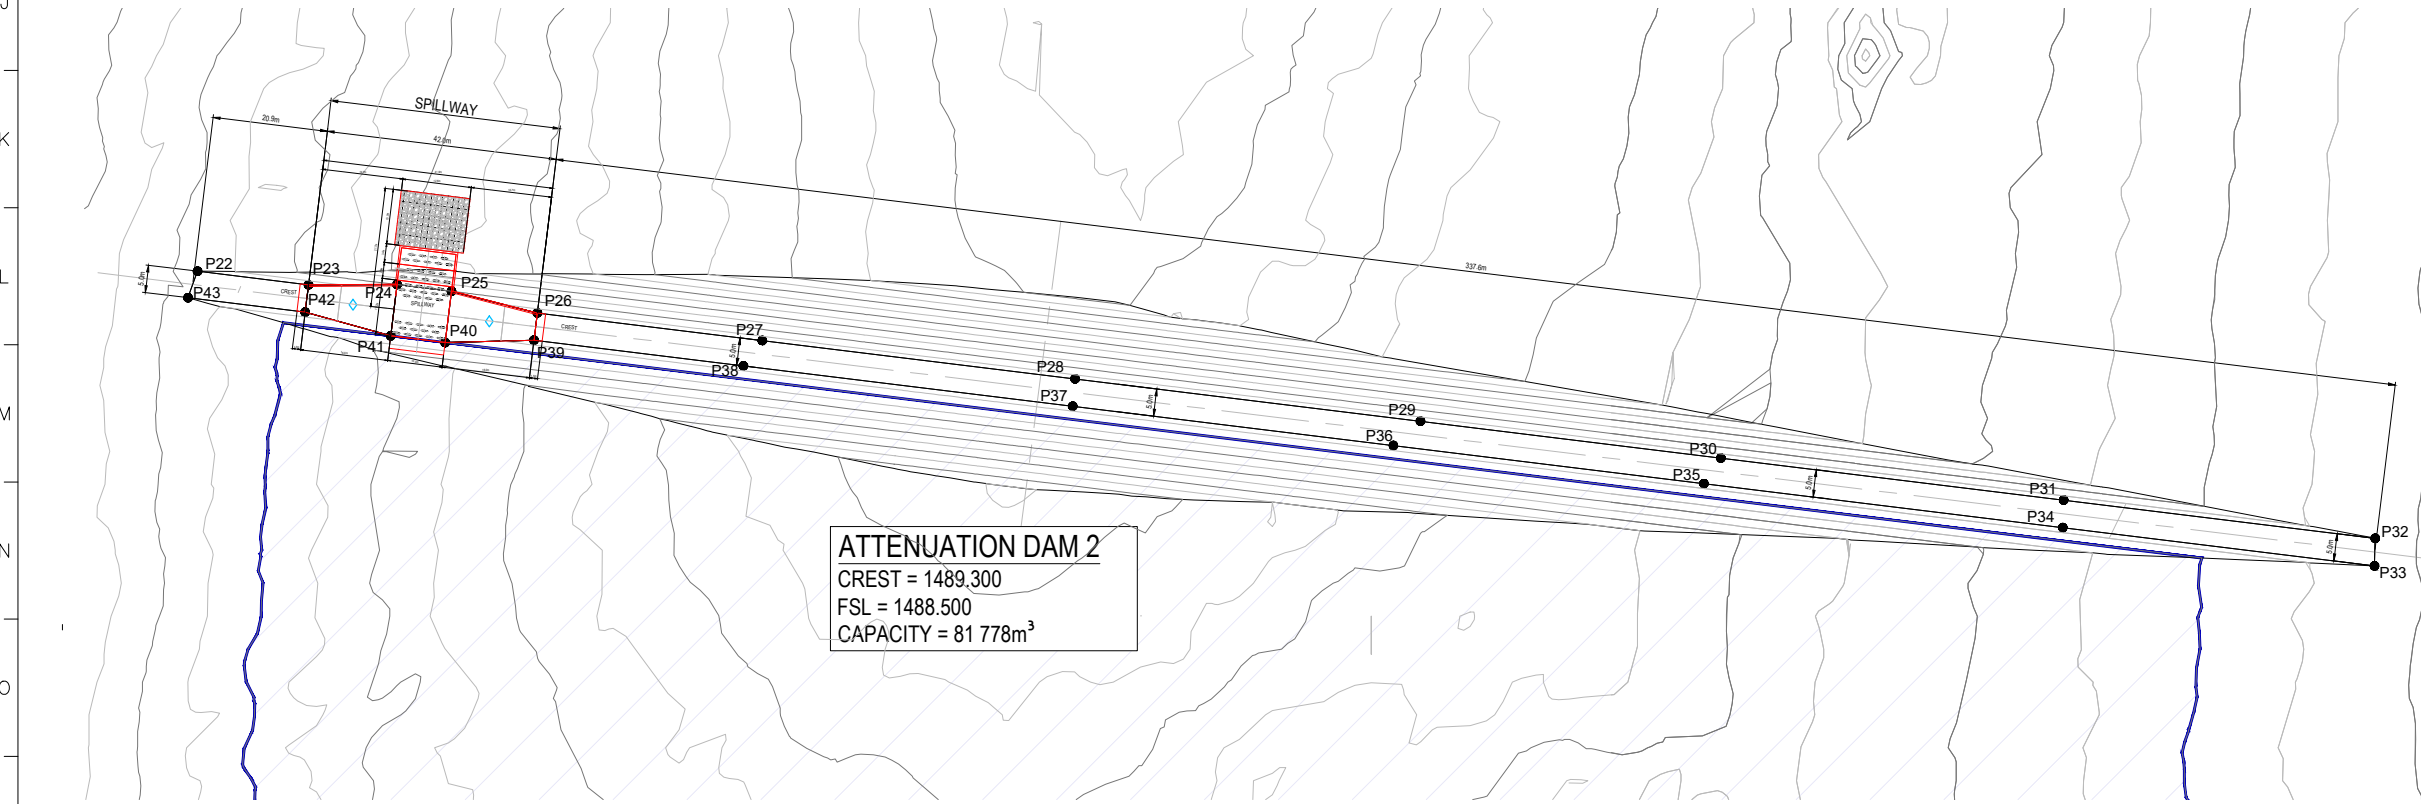

ATTENUATION DAM 2
CREST = 1489.300
FSL = 1488.500
CAPACITY = 81 778m³

PLAN LAYOUT DAM 2
SCALE 1:500

SPILLWAY DETAILS / GENERAL ARRANGEMENT

60YR ADF SCOPE LEGEND		KKS		PBS: 000EQ01	
NAME	LABEL	ASH DISPOSAL FACILITY	NOTES:	COORDINATE SYSTEM : LO29 WGS-84	

1	2023.11.27	ISSUED FOR CONSTRUCTION	MM	BLJ	KPM	
---	------------	-------------------------	----	-----	-----	--	--	